Шкаф Ш1 19" 42U 640x800

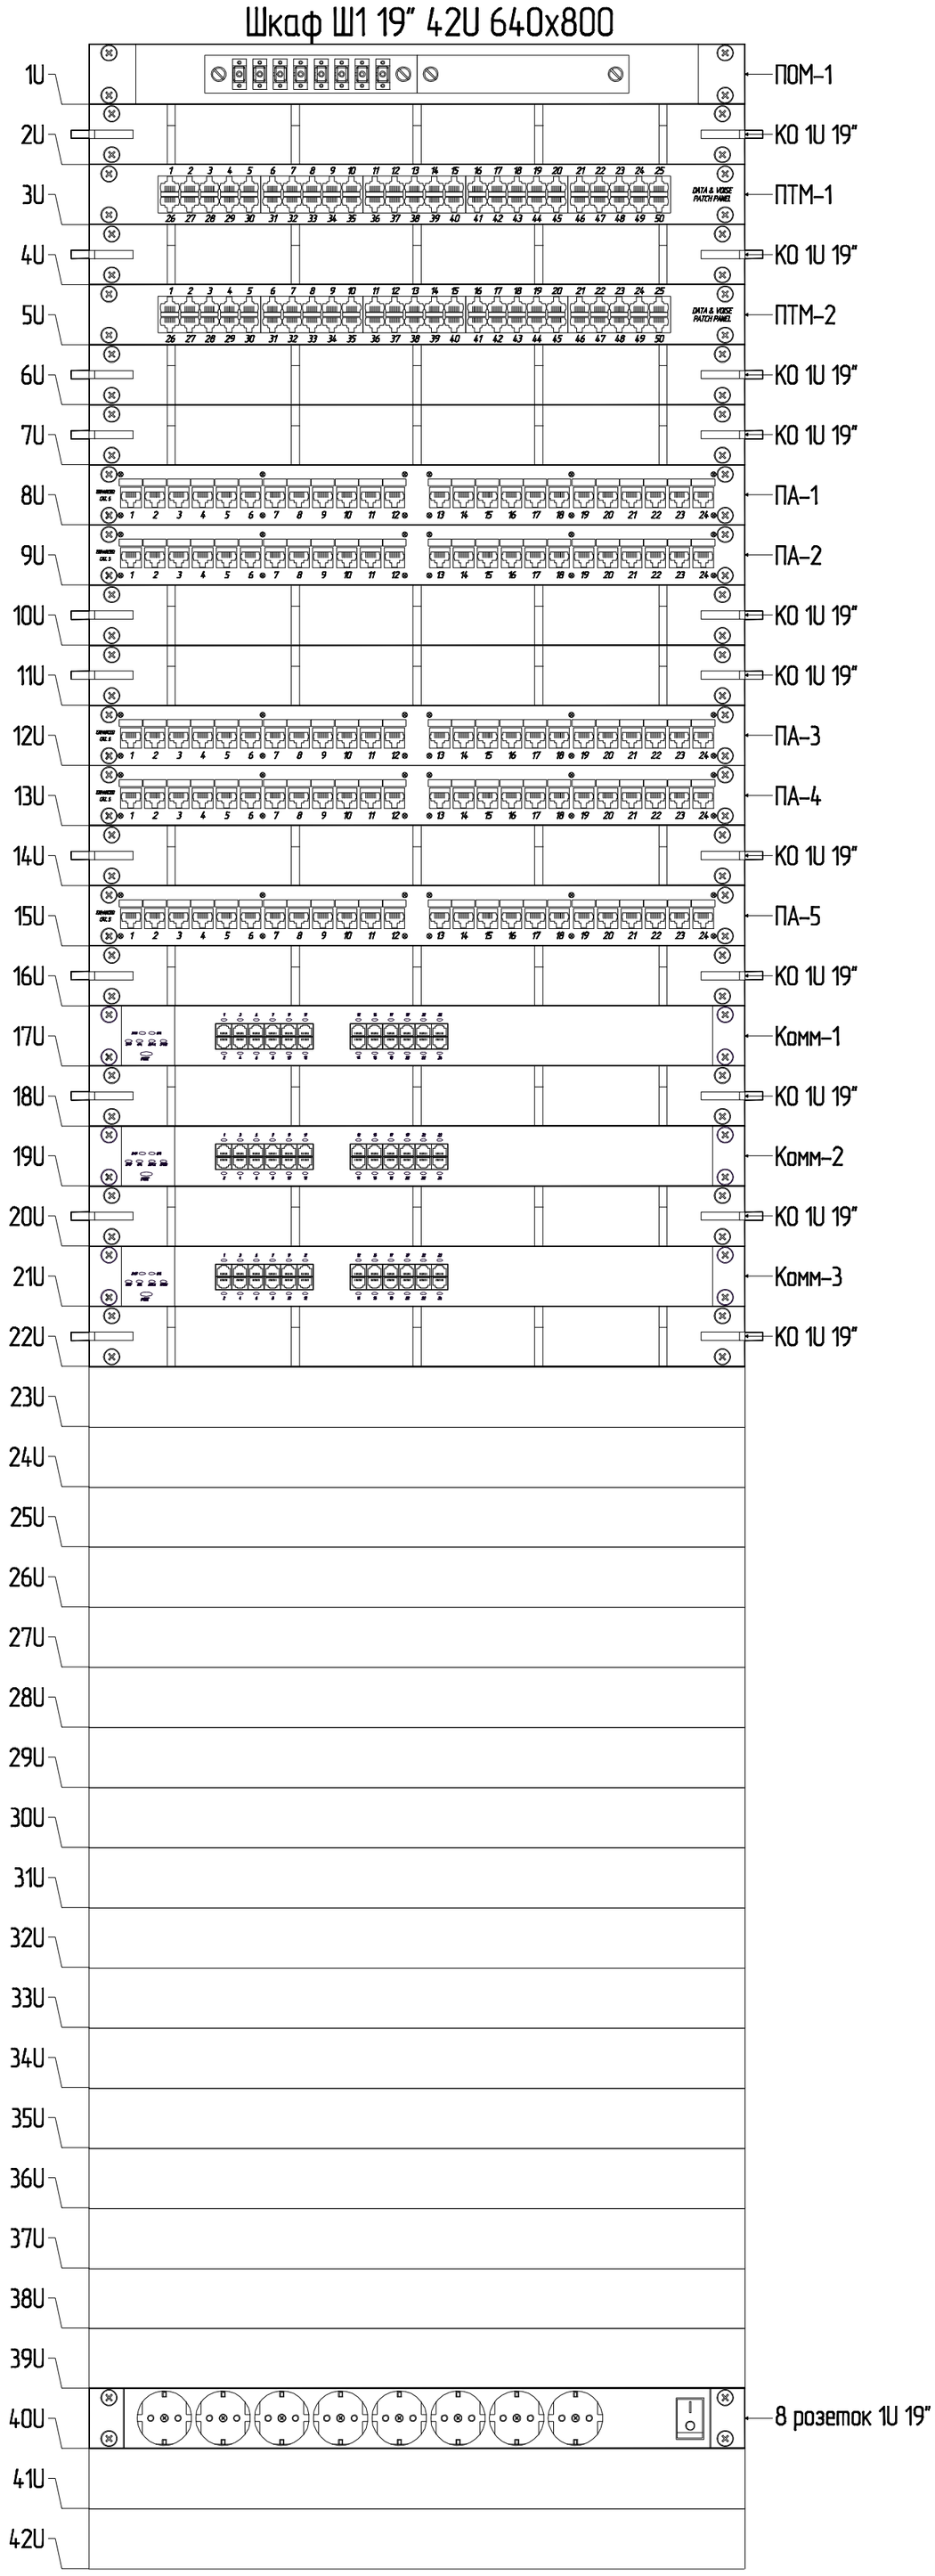

Изм.	Кол. уч.	Лист	N док.	Подпись	Дата			
Разраб.						Структурированная кабельная система	Стадия	Лист	Листов
Проверил									
Т. контр.									
						Схема шкафа Ш1		
Н. контр.								
Утв.								

Согласовано

Взам. инв. N

Подп. и дата

Инв. N подл.